


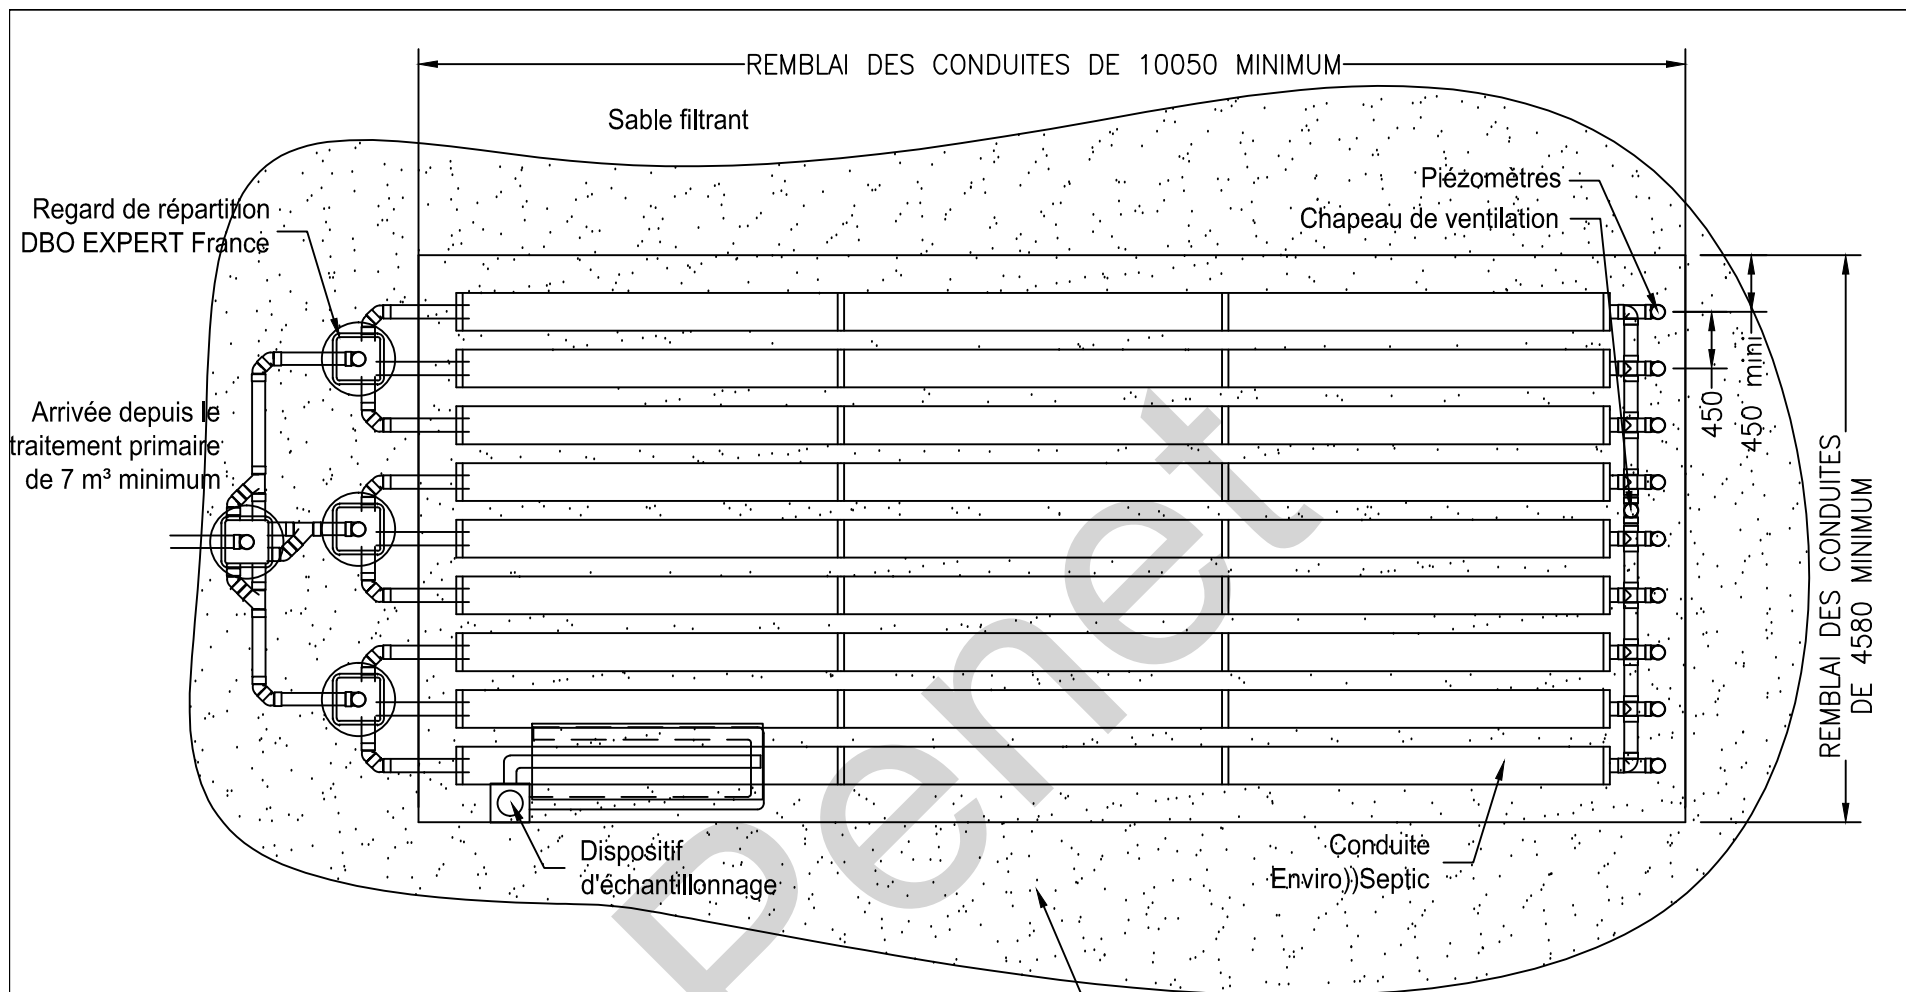

Pour ES13EH ND, la surface du fond de fouille doit être de 108 m².
Les dimensions de cette surface sont adaptables aux contraintes de la parcelle.
Exemple : 4,58 x 23,58 - 8 x 13,50 - 10,74 x 10,05 - ...

Le positionnement du système de traitement sur la surface d'infiltration est libre.
Seules les distances minimum des bords de fouilles sont à respecter (indiquées ci-dessus).

Attention : le système de traitement Enviro-Septic requière impérativement la mise en oeuvre de 9 rangées de 3 conduites qui doivent être remblayées en sable filtrant sur :

- largeur minimum de 4,58 ml
- longueur minimum de 10,05 ml

Pour toute question, merci de vous rapprocher de notre service étude : contact@dboexpert-france.fr ou 02 99 62 54 95


Fond de fouille de 108 m²
à adapter selon les
contraintes de la parcelle

DBO EXPERT France	
La Croix Rouge 35 530 BRÉCÉ T : 02 99 62 54 95 - contact@dboexpert-france.fr	
- Système Enviro-Septic ES13EH non étanche - Configuration : 9 rangées de 3 conduites AES - Pour un sol de perméabilité ≥ 10 mm/H - DTA 17.1/18-333_v1 - Agrément 2019-009 ext13	
DATE : 23-05-2019	DOSSIER : ES13EH ND
Échelle 1:60	Feuille 1/3

Reblayer avec pente de 1% mini
du centre vers les extrémité



Remblai autour des conduites sur 4580 minimum

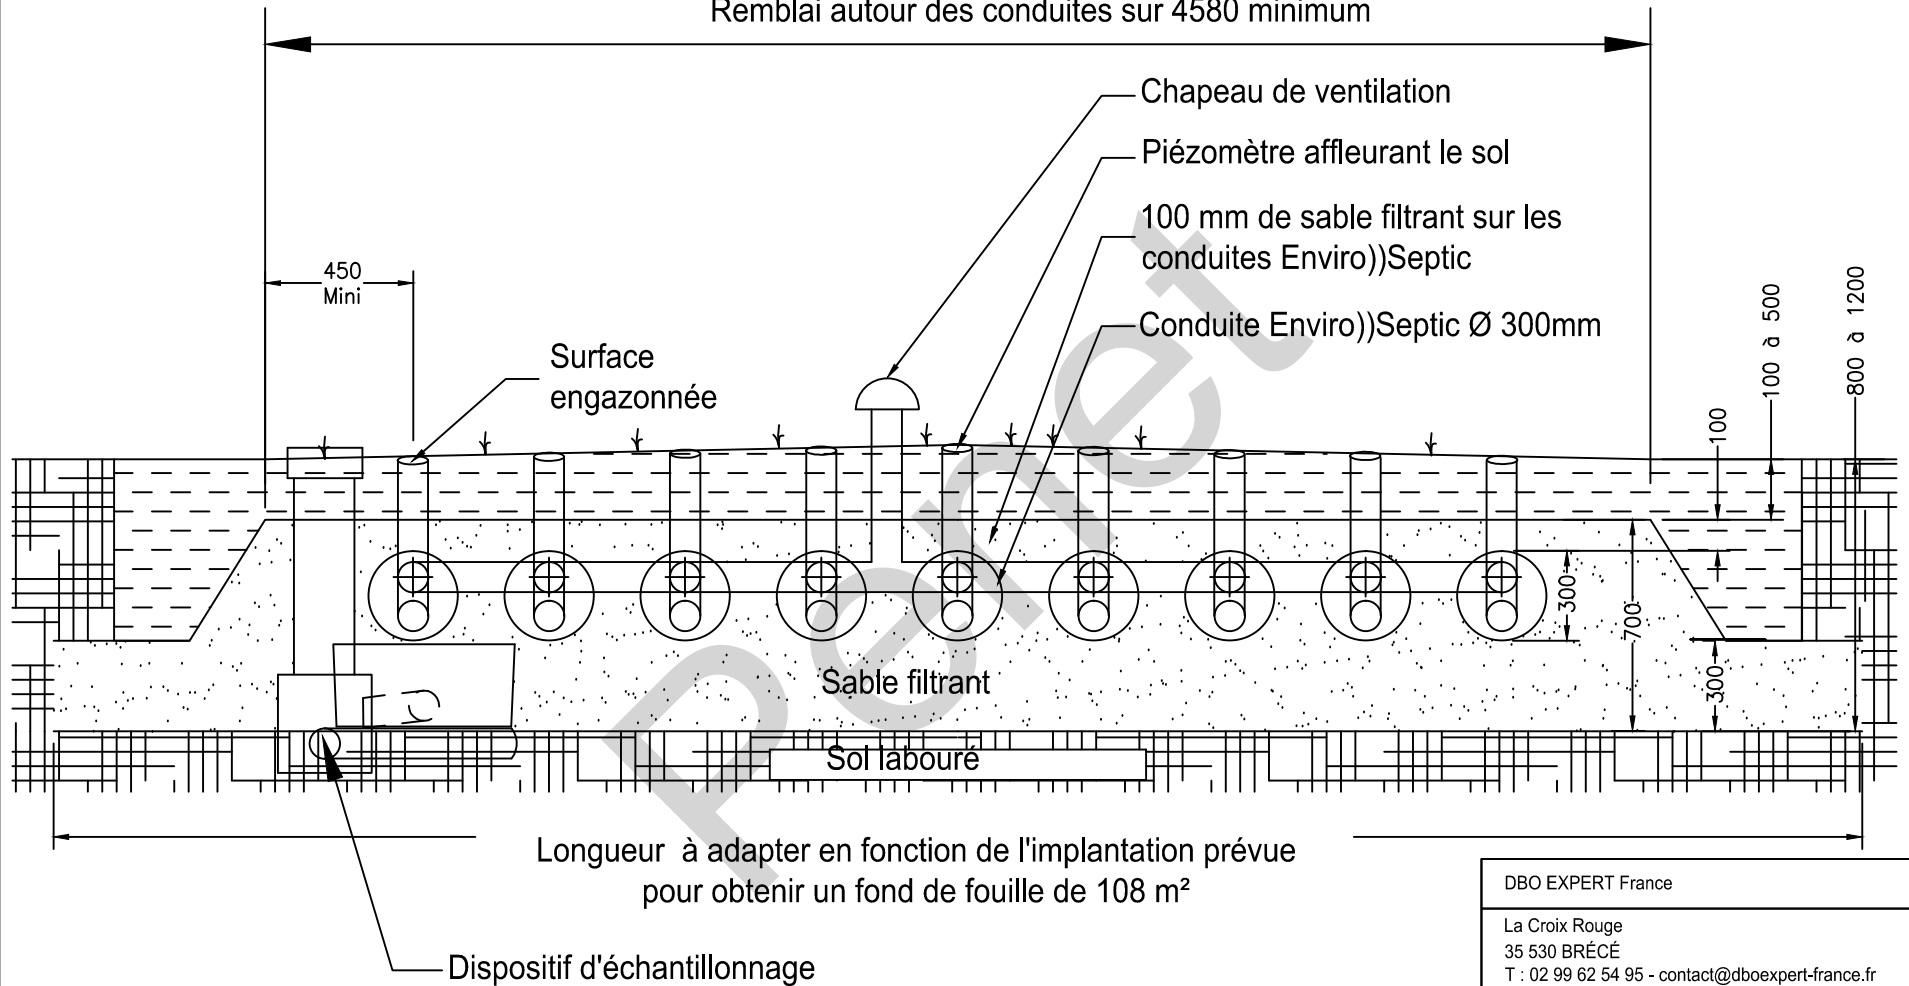

COUPE TRANSVERSALE

DBO EXPERT France

La Croix Rouge
35 530 BRÉCÉ
T : 02 99 62 54 95 - contact@dboexpert-france.fr

- Système Enviro-Septic ES13EH non étanche
- Configuration : 9 rangées de 3 conduites AES
- Pour un sol de perméabilité ≥ 10 mm/H
- DTA 17.1/18-333_v1
- Agrément 2019-009 ext13

DATE : 23-05-2019


DOSSIER : ES13EH ND

Échelle

1:25

Feuille

2/3

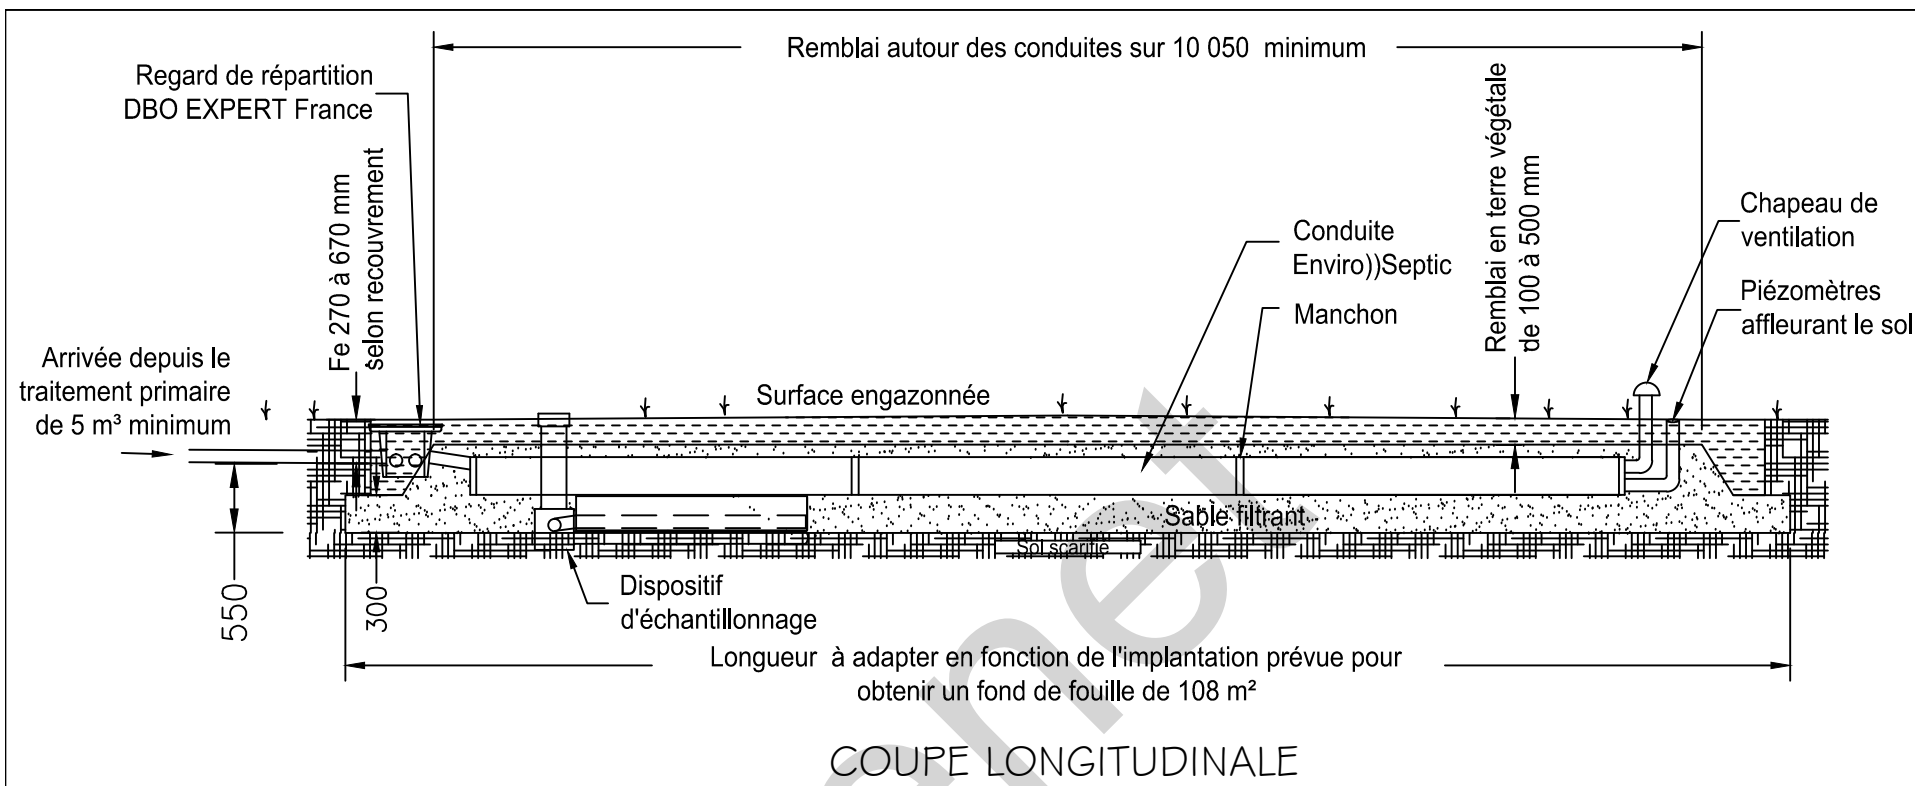


VENTILATION : La ventilation primaire et secondaire (équipée d'un extracteur statique) doivent être installées conformément à la norme NF DTU 64.1.

La prise d'air à l'extrémité du filtre EnviroSeptic est réalisée par un chapeau de ventilation pour permettre la circulation de l'air vers la ventilation secondaire (extracteur statique). Un différentiel de 3 mètres minimum de hauteur doit être respecté pour garantir la dépression et l'évacuation des gaz par l'extracteur statique.


POMPE DE RELEVAGE entre fosse et filtre : Une conduite de dérivation doit être prévu pour garantir la circulation de l'air :

- soit par une conduite en amont du regard de répartition à revenir vers la fosse toutes eaux
- soit par un autre extracteur statique à proximité du filtre (avec les 3 mètres de dénivelé).

Solution 1

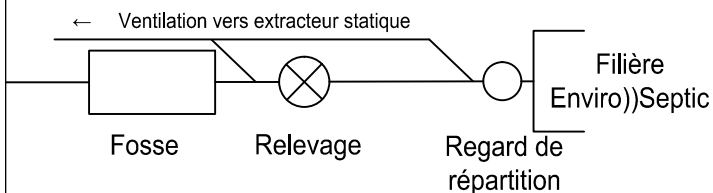

Solution 2

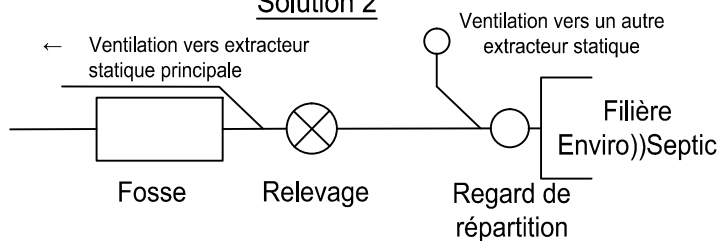

DBO EXPERT France	
La Croix Rouge 35 530 BRÉCÉ T : 02 99 62 54 95 - contact@dboexpert-france.fr	
- Système Enviro-Septic ES13EH non étanche - Configuration : 9 rangées de 3 conduites AES - Pour un sol de perméabilité ≥ 10 mm/H - DTA 17.1/18-333_v1 - Agrément 2019-009 ext13	
DATE : 23-05-2019	DOSSIER : ES13EH ND
Échelle 1:60	Feuille 3/3