




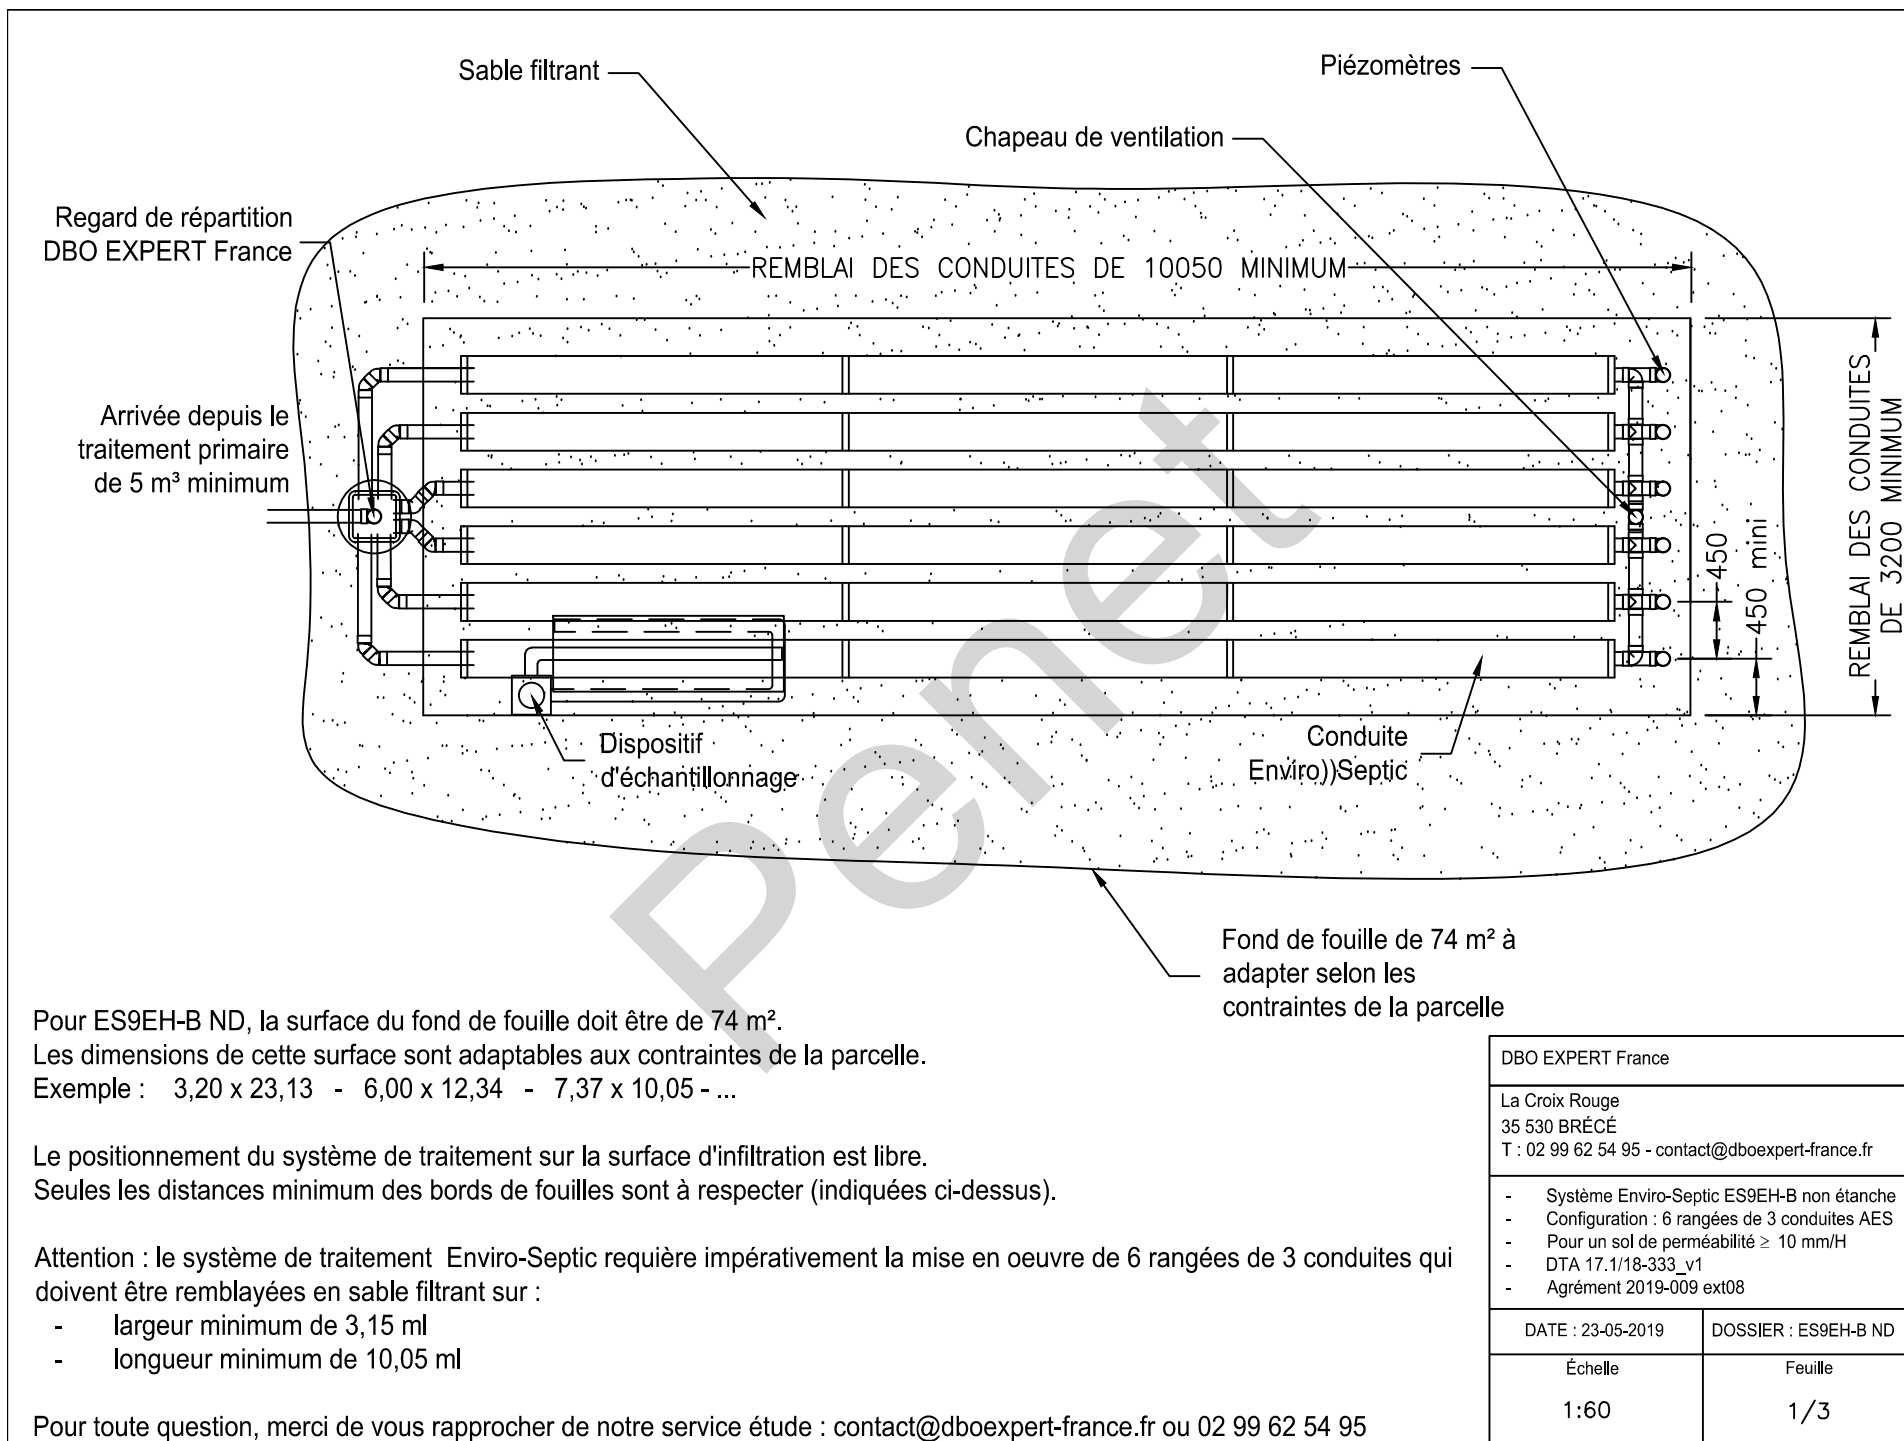

Reblayer avec pente de 1% mini
du centre vers les extrémité

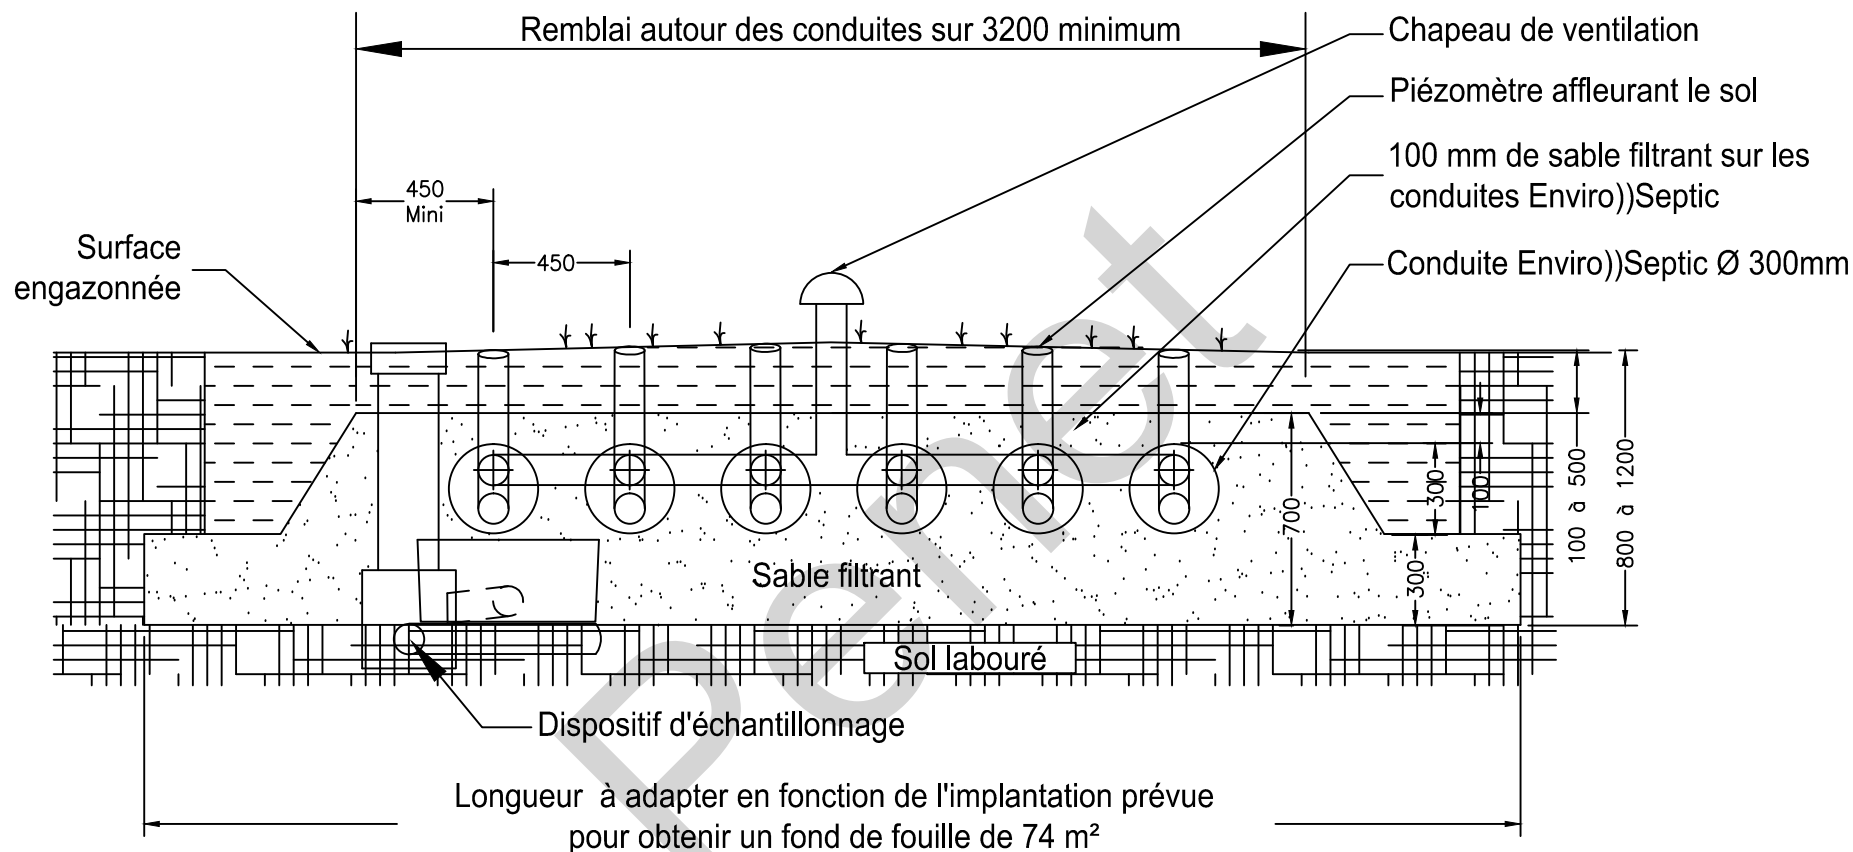

DBO EXPERT France	
La Croix Rouge 35 530 BRÉCÉ T : 02 99 62 54 95 - contact@dboexpert-france.fr	
- Système Enviro-Septic ES9EH-B non étanche - Configuration : 6 rangées de 3 conduites AES - Pour un sol de perméabilité ≥ 10 mm/H - DTA 17.1/18-333_v1 - Agrément 2019-009 ext08	
DATE : 23-05-2019	DOSSIER : ES9EH-B ND
Échelle	Feuille
1:25	2/3

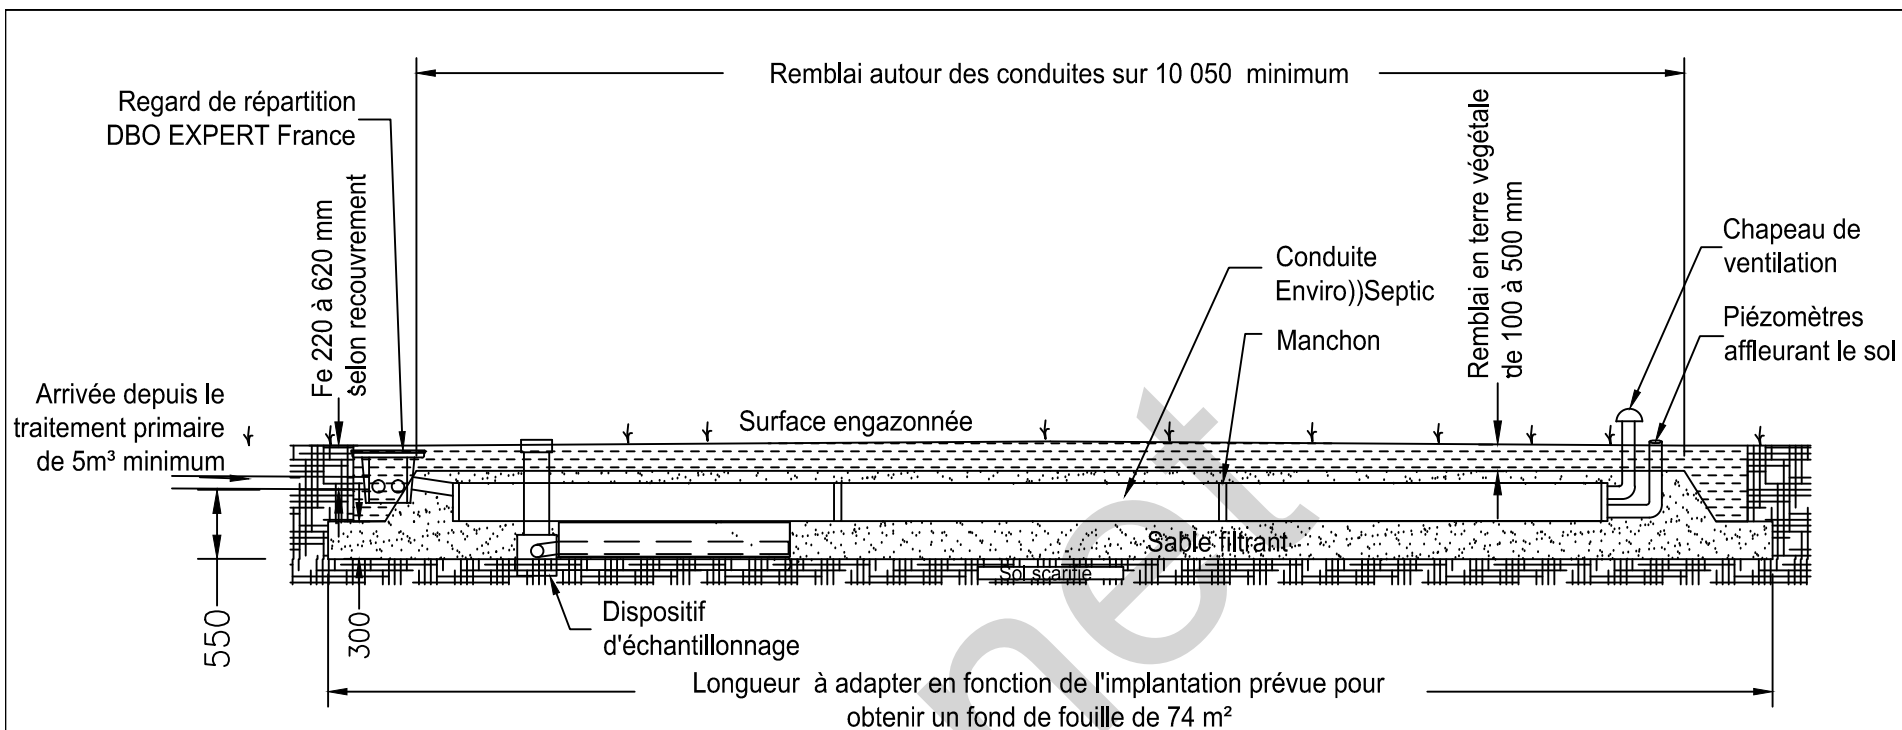

COUPE LONGITUDINALE


VENTILATION : La ventilation primaire et secondaire (équipée d'un extracteur statique) doivent être installées conformément à la norme NF DTU 64.1.

La prise d'air à l'extrémité du filtre Enviro))Septic est réalisée par un chapeau de ventilation pour permettre la circulation de l'air vers la ventilation secondaire (extracteur statique). Un différentiel de 3 mètres minimum de hauteur doit être respecté pour garantir la dépression et l'évacuation des gaz par l'extracteur statique.


POMPE DE RELEVAGE entre fosse et filtre : Une conduite de dérivation doit être prévue pour garantir la circulation de l'air :

- soit par une conduite en amont du regard de répartition à revenir vers la fosse toutes eaux
- soit par un autre extracteur statique à proximité du filtre (avec les 3 mètres de dénivelé).

Solution 1

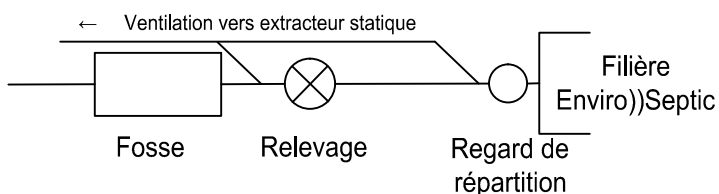

Solution 2

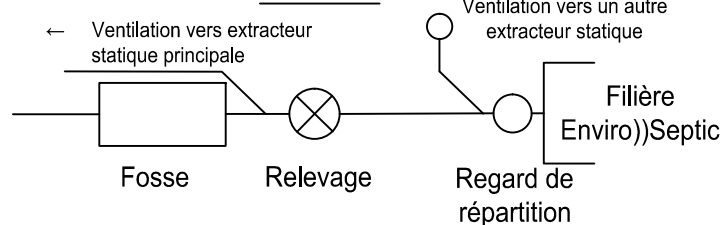

DBO EXPERT France	
La Croix Rouge 35 530 BRÉCÉ T : 02 99 62 54 95 - contact@dboexpert-france.fr	
- Système Enviro-Septic ES9EH-B non étanche - Configuration : 6 rangées de 3 conduites AES - Pour un sol de perméabilité ≥ 10 mm/H - DTA 17.1/18-333_v1 - Agrément 2019-009 ext08	
DATE : 23-05-2019	DOSSIER : ES9EH-B ND
Échelle 1:60	Feuille 3/3